


LOUKA

rodinný dům v zahradě

SOUSED

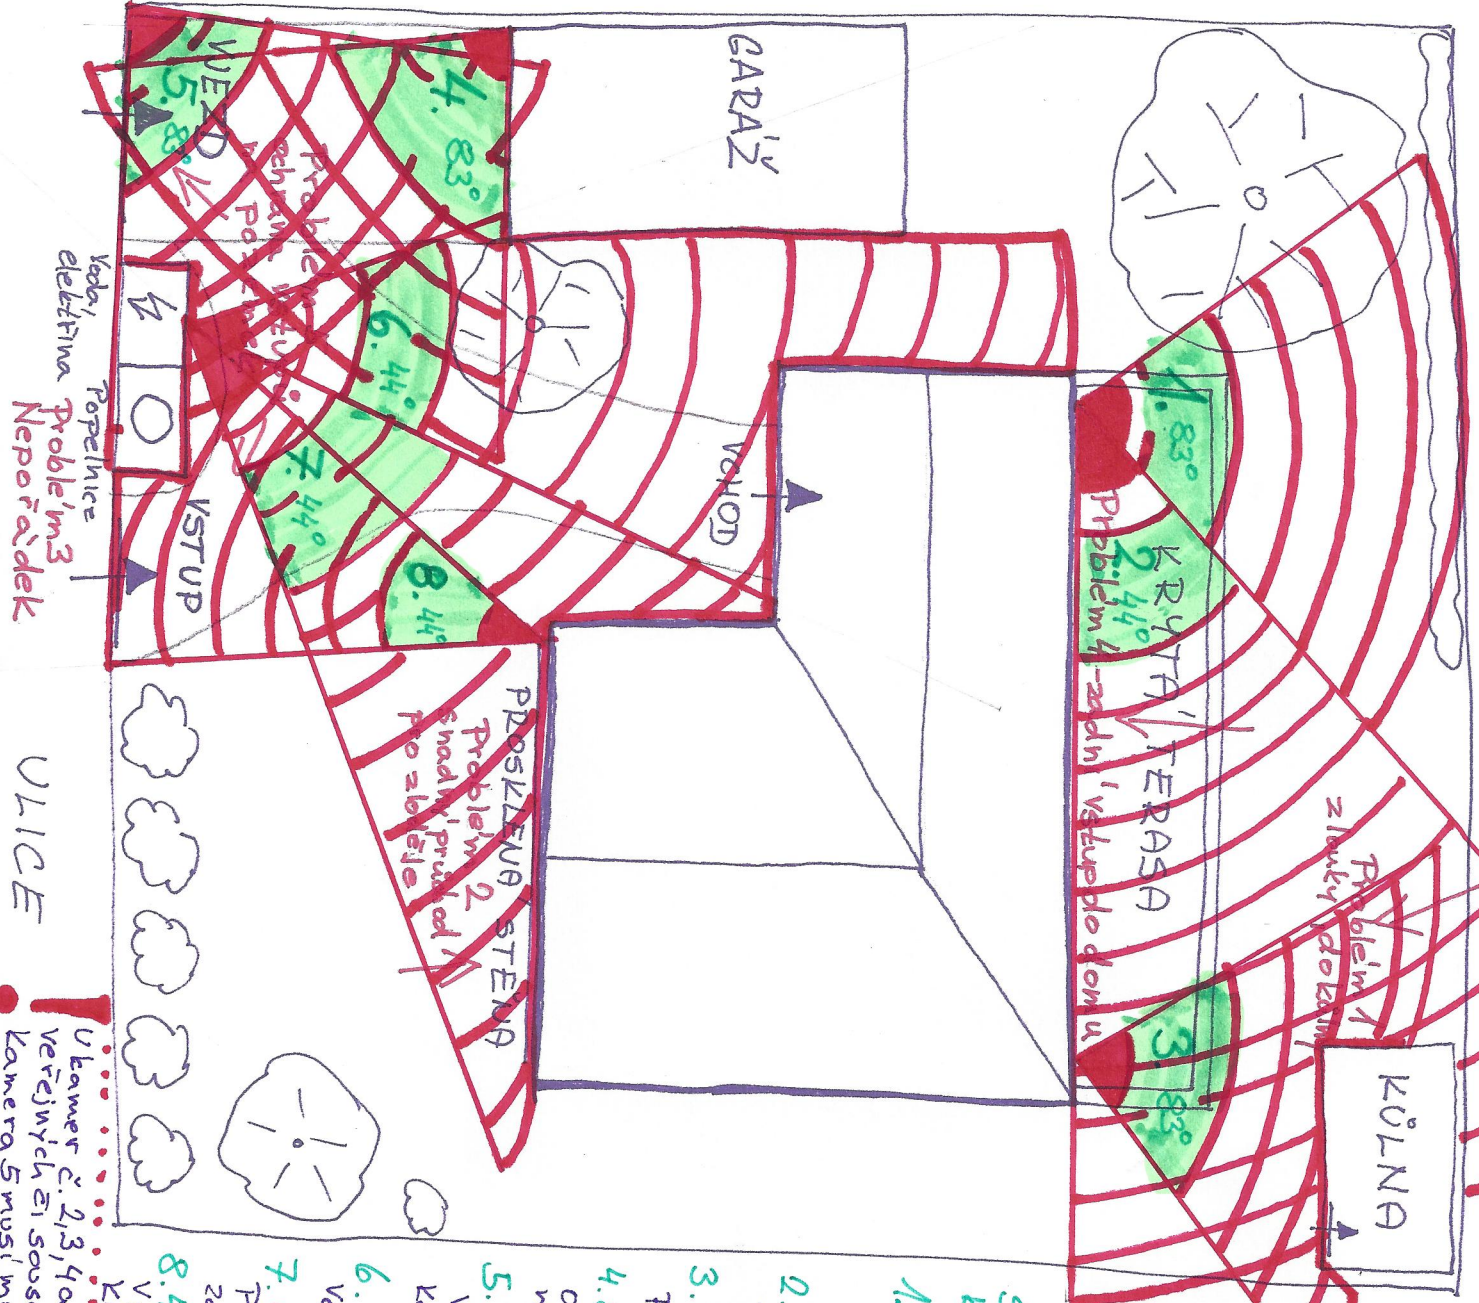

Značení!
 osoba hu kamer
 Pro rozlišení!
 obličeje

SOUSED
 Rozlišení!
 BOOTVL

Sestava 8ks analogových
 kamer s fixním objektivem

1. 83°; 2,8mm; 3,4m
 Pokrytí! Přístupu od zochního
 plotu

2. 44°; 6mm; 7,2m
 Pokrytí! terasy a kúlny

3. 83°; 2,8mm; 3,4m
 Pokrytí! vstupu do kúlny + roh

4. 83°; 2,8mm; 3,4m
 Obličejie osob od ulice + dohled
 nad kamerami 5a 6 a 7

5. 83°; 2,8mm; 3,4m
 Vstup do garáže, dohled nad
 kamerou č. 4 a popelnicem!

6. 44°; 6mm; 7,2m
 Vchod do domu + průchod

7. 44°; 6mm; 7,2m
 Prosklena! stěna + vstup na
 zahradu + ochrana kamery č. 8

8. 44°; 6mm; 7,2m
 Vstup! Popelnice, ochrana
 kamery č. 6 a 7.

U kamery č. 2, 3, 4 a 8 je nutné nastavit zaelevení
 většiny z nich sousoedních pozemků!
 Kamera 5 musí mít řešene napájení!